

**KAGRANER PLATZ 11**  
1220 WIEN

**ORIENTIERUNGPLAN**  
**ERDGESCHOSS / KELLER**




ARCHITEKT DIPL.-ING. MIROSLAW ZAWILA  
LEEGASSE 6/6, 1140 WIEN

Ausstattung gemäß Baubeschreibung, die dargestellte Möblierung - ausgenommen 1 Küche je Top, Badewanne, Waschtisch und WC - ist nicht Bestand des Lieferumfanges und dient nur als Einrichtungs-vorschlag. Alle dargestellten Gegenständen haben symbolhaften Charakter. Änderungen der Küchenaufteilung vorbehalten. Spielplatz- und Gartengestaltung im Kaufpreis nicht enthalten. Druck- und Satzfehler, sowie Irrtümer und baulich bedingte Änderungen vorbehalten. Die Wohnungsgrößen sind Cirka-Angaben und können sich durch die Detailplanung geringfügig ändern. Massgeblich ist in jedem Fall der Kaufvertrag. Für die Adressbezeichnung gilt:  
Haus1 = Steige 1, Haus 2 = Steige 2, Haus 3 = Steige 3.


**BAUTRÄGER:**  
BOE BAUMANAGEMENT GMBH  
COBENZLGASSE 32/1, A-1190 WIEN



DATUM: 12.02.2019

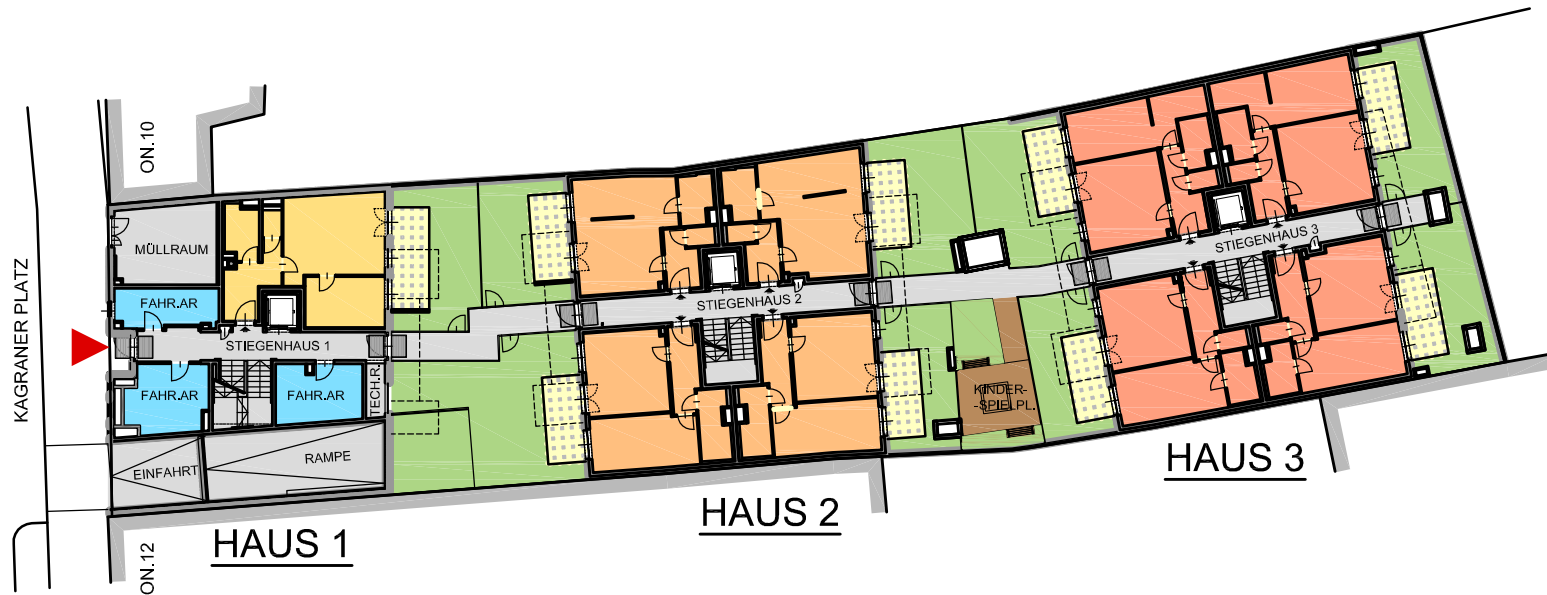

ERDGESCHOSS

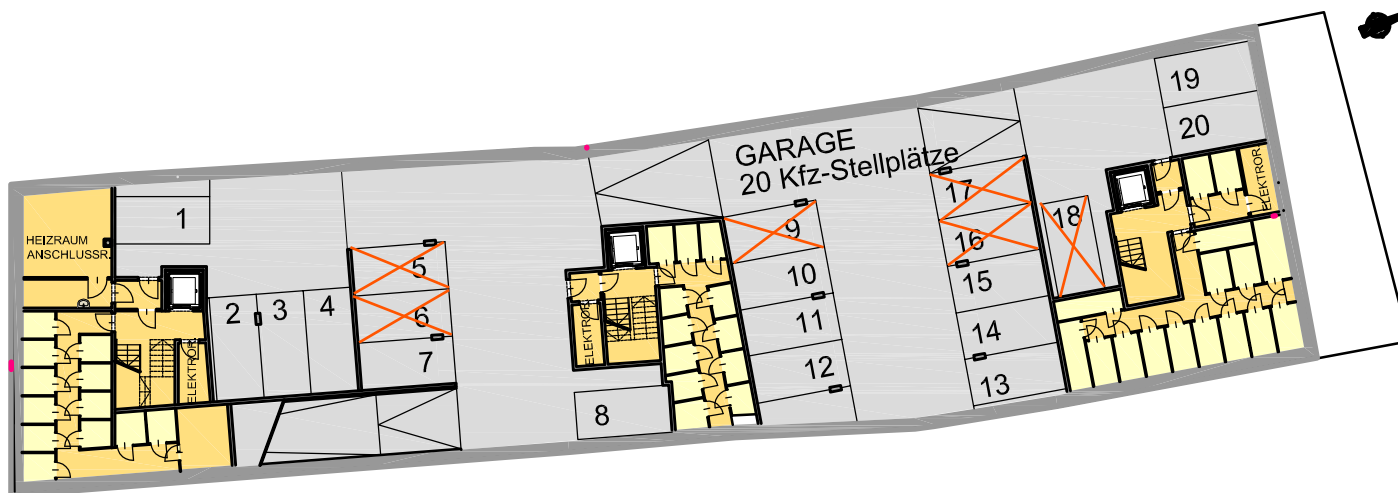

KELLERGESCHOSS

