




## ÜBERSICHT HAUS A UND HAUS B

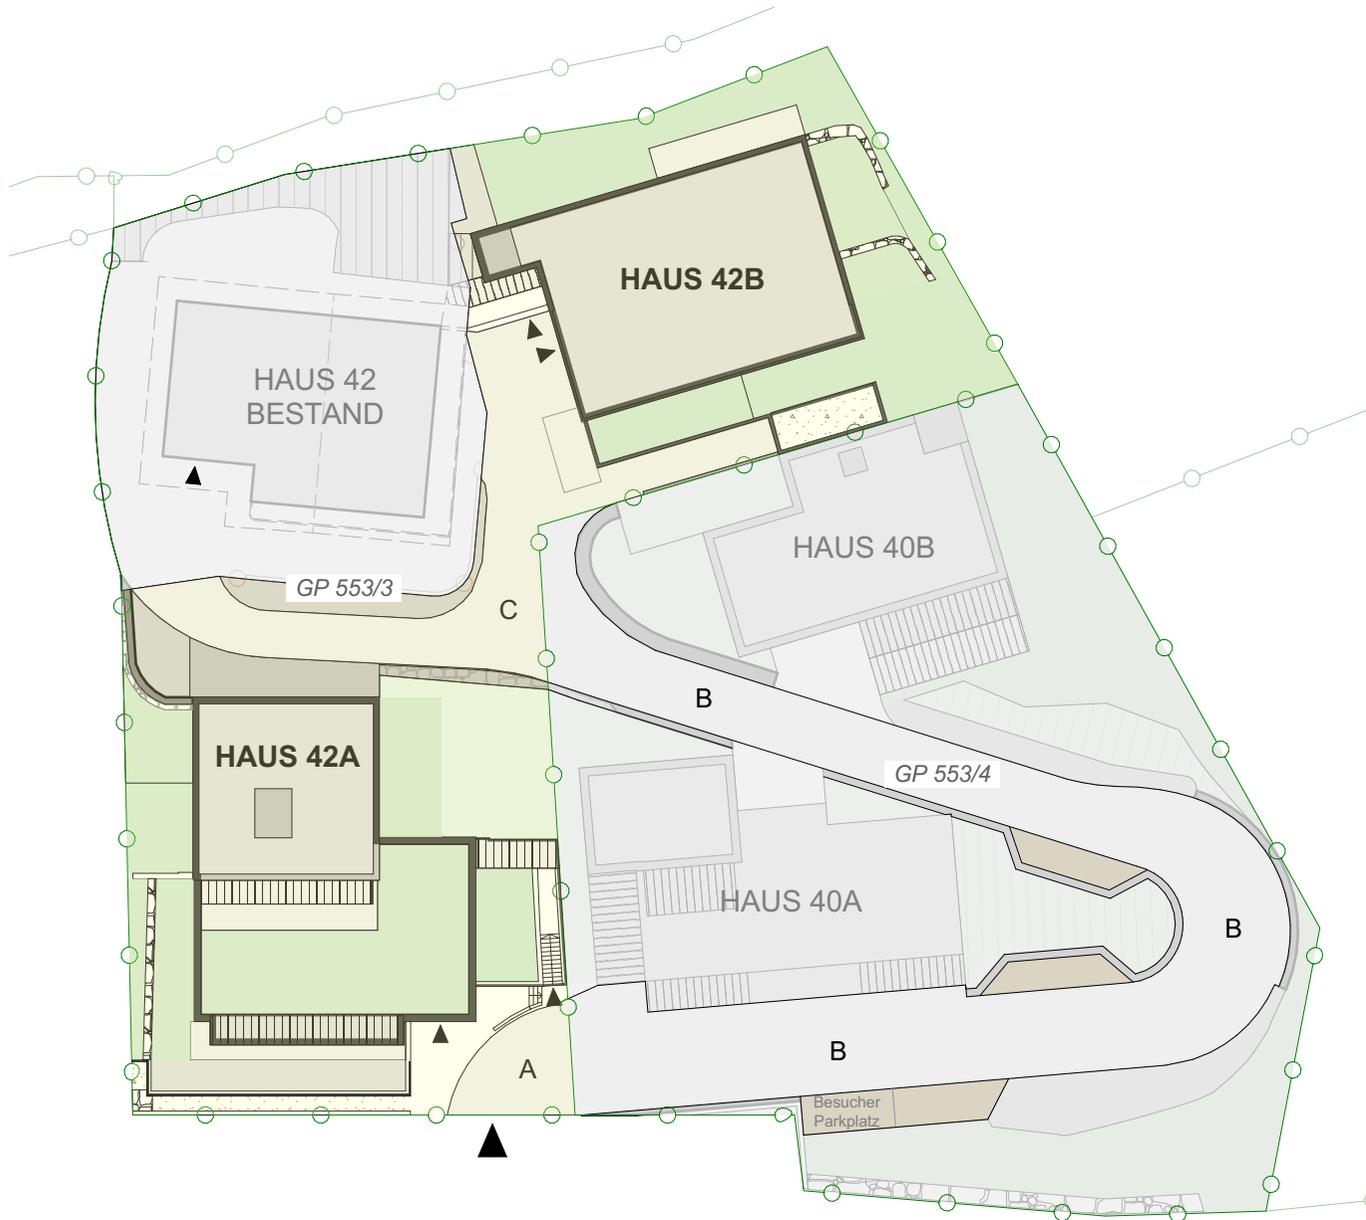

Alle Maße sind Rohbaumaße. Für Möbeleinbau Naturmaße am Bau nehmen! Eingezeichnete Möbel sind nur Einrichtungsvorschläge und sind im Kaufpreis nicht enthalten!



Maßstab 1:500 auf DIN A4

